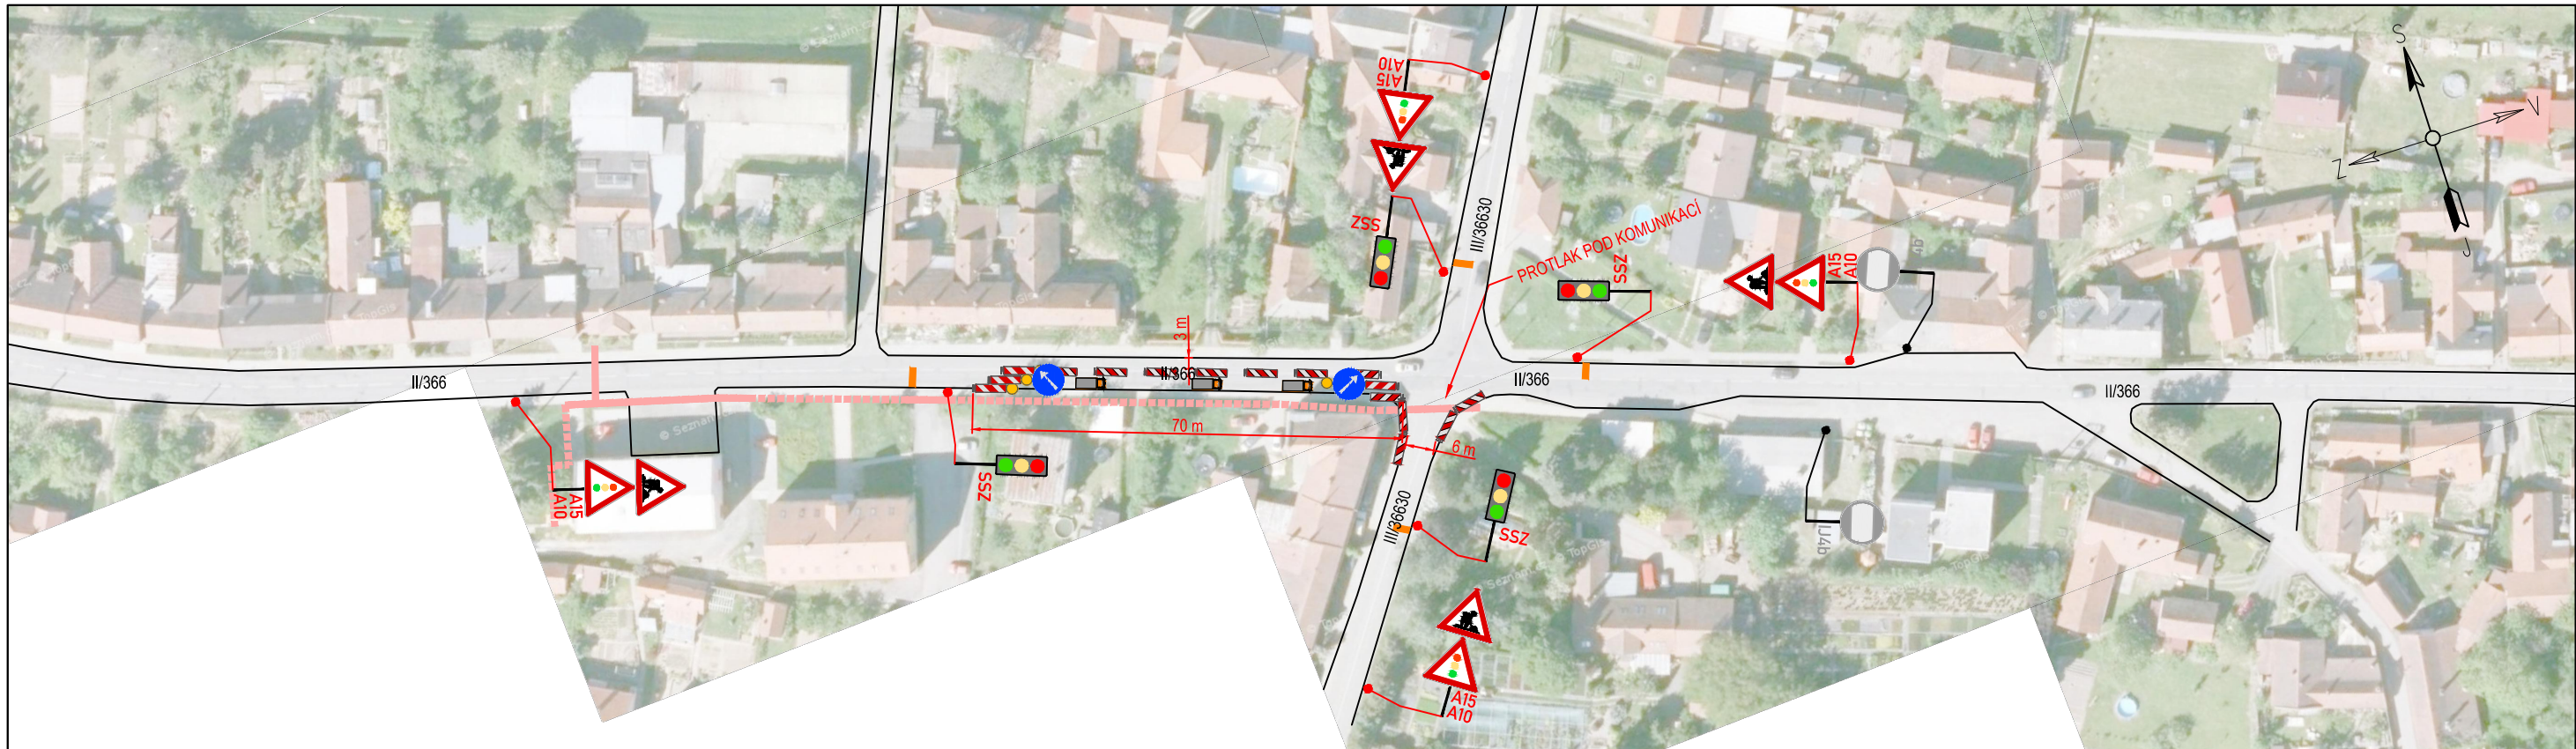
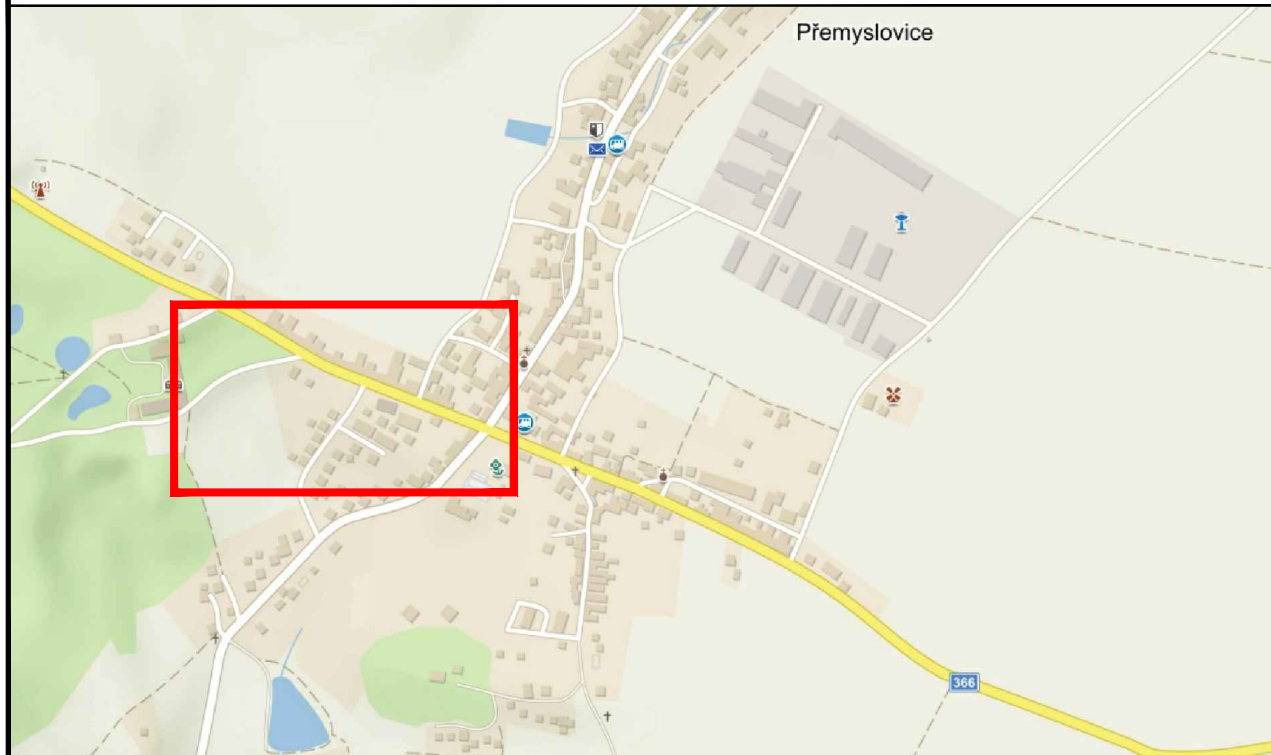




PŘEHLEDOVÁ MAPA:



LEGENDA:



A15

PŘECHODNÉ DOPRAVNÍ ZNAČENÍ



IP4

STÁVAJÍCÍ DOPRAVNÍ ZNAČENÍ



IP4

STÁVAJÍCÍ DOPRAVNÍ ZNAČENÍ
DOČASNĚ ZRUŠENÉ



PRACOVNÍ MÍSTO



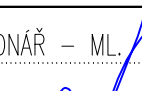
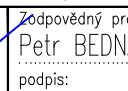
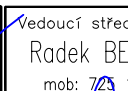
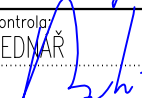
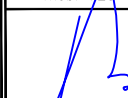
TEXT DODATKOVÉ TABULKY

POZNÁMKA:

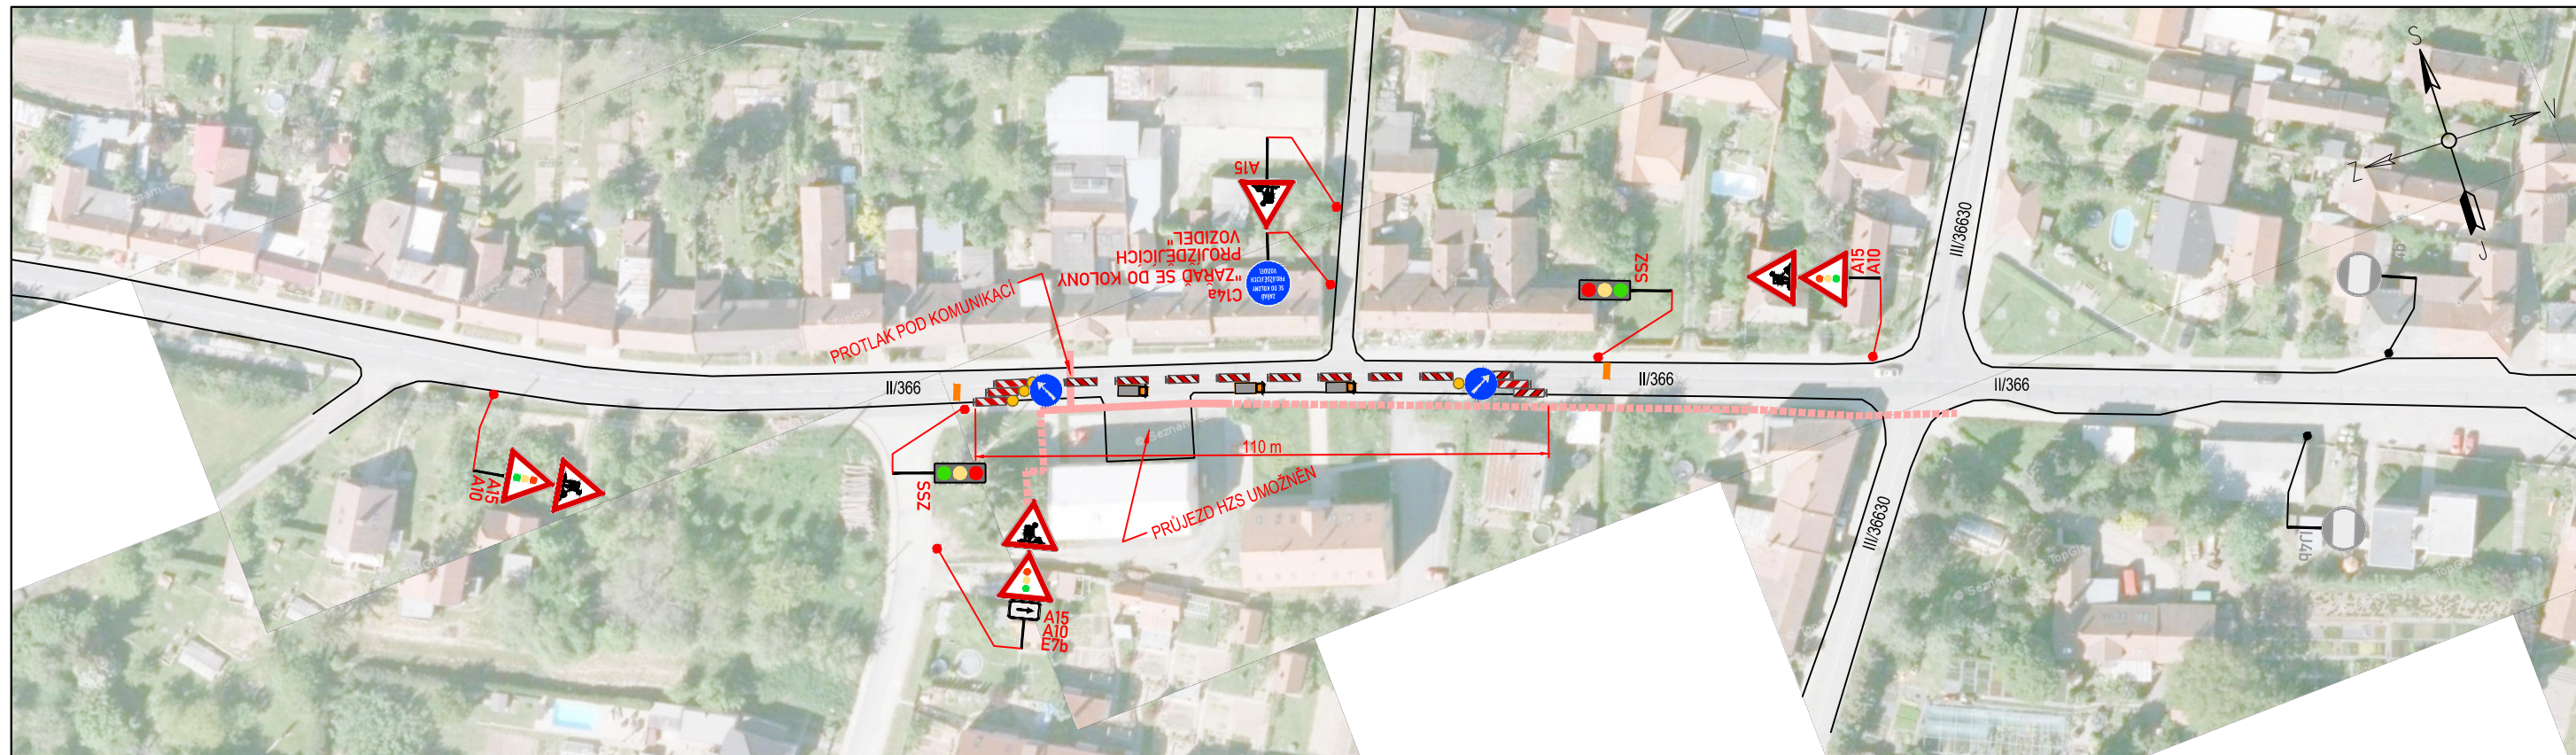
- Umístění přechodného dopravního značení dle TP č.66 (Zásady pro označování pracovních míst na pozemních komunikacích)
- Stávající dopravní značení v rozporu s přechodnou úpravou provozu bude zneplatněno škrtnutím nebo zakryto.
- Dopravní značení B28 umístěno 7 dní před zahájením stavby.

ETAPA 1

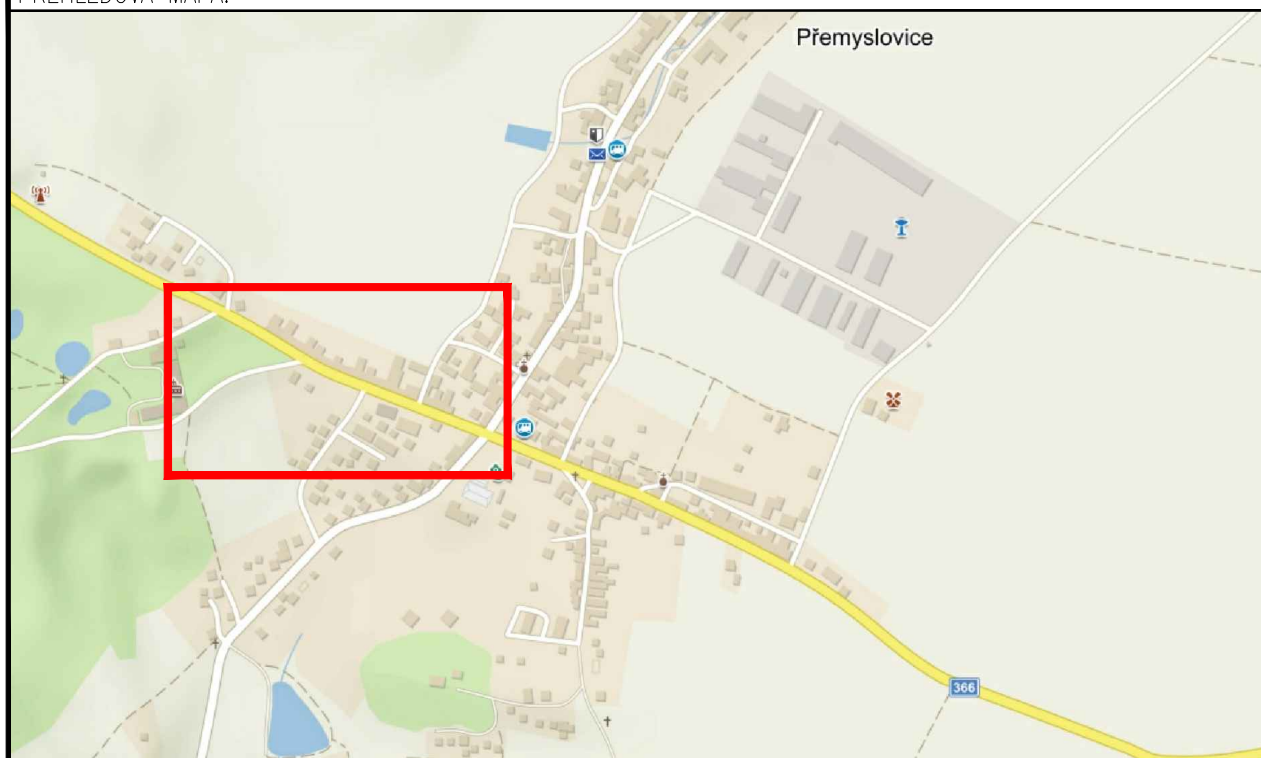
DALSIKO s.r.o. – VRAHOVICKÁ 4251/18, 796 01 PROSTĚJOV, TELEFON: 725 120 324, INFO@DALSIKO.CZ, WWW.DALSIKO.CZ

Vypracoval: Petr BEDNÁŘ – ML. podpis: 	Zodpovědný projektant: Petr BEDNÁŘ – ML. podpis: 	Vedoucí střediska: Radek BEDNÁŘ mob: 725 120 324 podpis: 	Zhotovitel: DALSIKO DALSIKO s.r.o., VRAHOVICKÁ 18, 796 01 PROSTĚJOV
Technická kontrola: Radek BEDNÁŘ podpis: 	Vedoucí projektant: Radek BEDNÁŘ podpis: 		

Místo: PŘEMYSLOVICE	Formát: A3
Akce: PŘEMYSLOVICE, VN, TS, NN A VO	Datum: 26.4.2021
Obsah: PŘECHODNÁ ÚPRAVA PROVOZU	Číslo přílohy: 1



PŘEHLEDOVÁ MAPA:



LEGENDA:



A15

PŘECHODNÉ DOPRAVNÍ ZNAČENÍ



IP4

STÁVAJÍCÍ DOPRAVNÍ ZNAČENÍ



IP4

STÁVAJÍCÍ DOPRAVNÍ ZNAČENÍ
DOČASNĚ ZRUŠENÉ



PRACOVNÍ MÍSTO



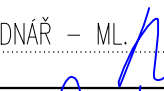
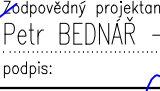
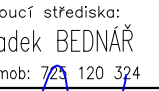
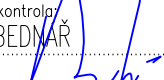
TEXT DODATKOVÉ TABULKY

POZNÁMKA:

- Umístění přechodného dopravního značení dle TP č.66 (Zásady pro označování pracovních míst na pozemních komunikacích)
- Stávající dopravní značení v rozporu s přechodnou úpravou provozu bude zneplatněno škrtnutím nebo zakryto.
- Dopravní značení B28 umístěno 7 dní před zahájením stavby.

ETAPA 2

DALSIKO s.r.o. – VRAHOVICKÁ 4251/18, 796 01 PROSTĚJOV, TELEFON: 725 120 324, INFO@DALSIKO.CZ, WWW.DALSIKO.CZ

Vypracoval: Petr BEDNÁŘ – ML. podpis: 	Zodpovědný projektant: Petr BEDNÁŘ – ML. podpis: 	Vedoucí střediska: Radek BEDNÁŘ mob: 725 120 324 podpis: 	Zhotovitel: DALSIKO DALSIKO s.r.o., VRAHOVICKÁ 18, 796 01 PROSTĚJOV
Technická kontrola: Radek BEDNÁŘ podpis: 	Vedoucí projektant: Radek BEDNÁŘ podpis: 		

Místo: PŘEMYSLOVICE	Formát: A3
Akce: PŘEMYSLOVICE, VN, TS, NN A VO	Datum: 26.2.2021
Obsah: PŘECHODNÁ ÚPRAVA PROVOZU	Číslo přílohy: 2