ÚZEMNÍ PLÁN PŘEMYSLOVICE

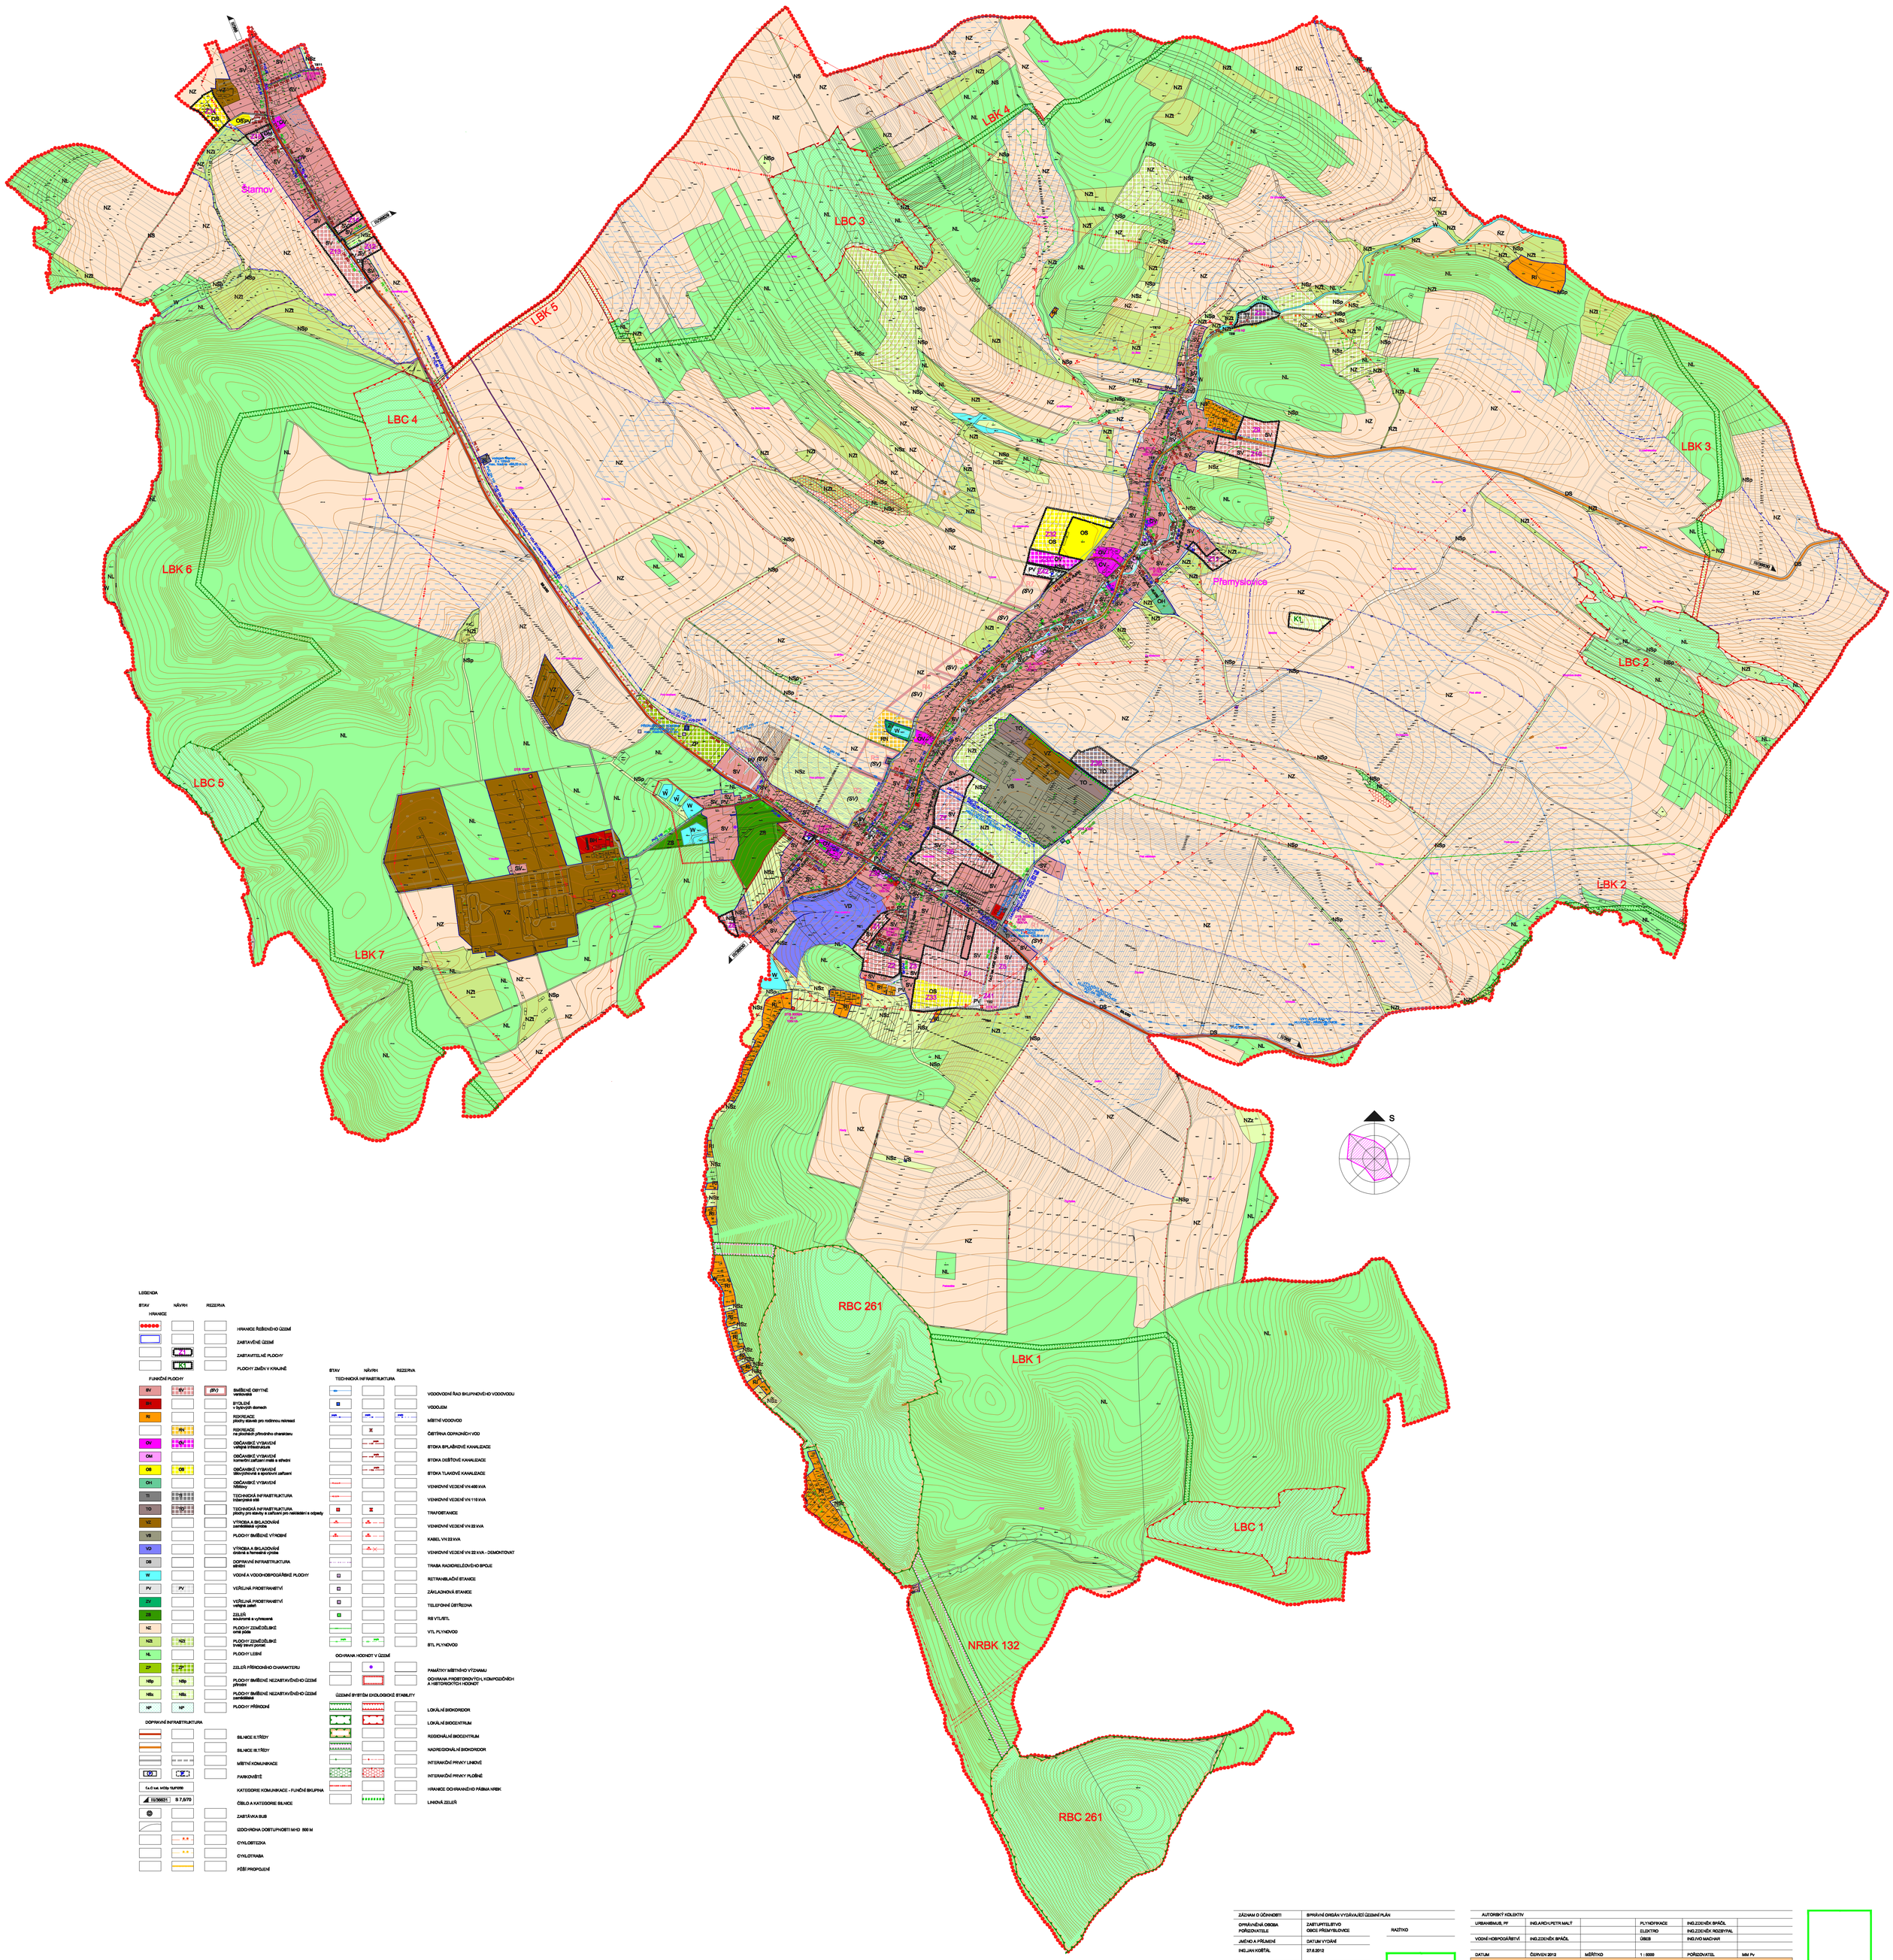

LEGENDA

STAV	NÁVRH	REZERVA	
HRANICE			
			HRANICE ŘEŠENÉHO ÚZEMÍ
			ZASTAVĚNÉ ÚZEMÍ
	Z1		ZASTAVITELNÉ PLOCHY
	K1		PLOCHY ZMĚN V KRAJINĚ

FUNKČNÍ PLOCHY

SV	SV	(SV)	SMÍŠENÉ OBYTNÉ venkovské
BH			BYDLENÍ v bytových domech
RI			REKREACE plochy staveb pro rodinnou rekreaci
	RN		REKREACE na plochách přírodního charakteru
OV	OV		OBČANSKÉ VYBAVENÍ veřejná infrastruktura
OM			OBČANSKÉ VYBAVENÍ komerční zařízení malá a střední
OS	OS		OBČANSKÉ VYBAVENÍ tělovýchovná a sportovní zařízení
OH			OBČANSKÉ VYBAVENÍ hřbitovy
TI			TECHNICKÁ INFRASTRUKTURA inženýrské sítě
TO	TO		TECHNICKÁ INFRASTRUKTURA plochy pro stavby a zařízení pro nakládání s odpady
VZ			VÝROBA A SKLADOVÁNÍ zemědělská výroba
VS			PLOCHY SMÍŠENÉ VÝROBNÍ
VD			VÝROBA A SKLADOVÁNÍ drobná a řemeslná výroba
DS			DOPRAVNÍ INFRASTRUKTURA silniční
W			VODNÍ A VODOHOSPODÁŘSKÉ PLOCHY
PV	PV		VEŘEJNÁ PROSTRANSTVÍ
ZV			VEŘEJNÁ PROSTRANSTVÍ veřejná zeleň
ZS			ZELEŇ soukromá a vyhrazená
NZ			PLOCHY ZEMĚDĚLSKÉ orná půda
NZI	NZI		PLOCHY ZEMĚDĚLSKÉ trvalý travní porost
NL			PLOCHY LESNÍ
ZP	ZP		ZELEŇ PŘÍRODNÍHO CHARAKTERU
NSp	NSp		PLOCHY SMÍŠENÉ NEZASTAVĚNÉHO ÚZEMÍ přírodní
NSz	NSz		PLOCHY SMÍŠENÉ NEZASTAVĚNÉHO ÚZEMÍ zemědělské
NP	NP		PLOCHY PŘÍRODNÍ

DOPRAVNÍ INFRASTRUKTURA

			SILNICE II.TŘÍDY
			SILNICE III.TŘÍDY
			MÍSTNÍ KOMUNIKACE
			PARKOVIŠTĚ
			KATEGORIE KOMUNIKACE - FUNČNÍ SKUPINA
			ČÍSLO A KATEGORIE SILNICE
			ZASTÁVKA BUS
			IZOCHRONA DOSTUPNOSTI MHD 500 M
			CYKLOSTEZKA
			CYKLOTRASA
			PĚŠÍ PROPOJENÍ

STAV	NÁVRH	REZERVA	TECHNICKÁ INFRASTRUKTURA
			VODOVODNÍ ŘAD SKUPINOVÉHO VODOVODU
			VODOJEM
			MÍSTNÍ VODOVOD
			ČISTÍRNA ODPADNÍCH VOD
			STOKA SPLAŠKOVÉ KANALIZACE
			STOKA DEŠŤOVÉ KANALIZACE
			STOKA TLAKOVÉ KANALIZACE
			VENKOVNÍ VEDENÍ VN 400 kVA
			VENKOVNÍ VEDENÍ VN 110 kVA
			TRAFOSTANICE
			VENKOVNÍ VEDENÍ VN 22 kVA
			KABEL VN 22 kVA
			VENKOVNÍ VEDENÍ VN 22 kVA - DEMONTOVAT
			TRASA RADIORELÉOVÉHO SPOJE
			RETRANSLAČNÍ STANICE
			ZÁKLADNOVÁ STANICE
			TELEFONNÍ ÚSTŘEDNA
			RS VTL/STL
			VTL PLYNOVOD
			STL PLYNOVOD

OCHRANA HODNOT V ÚZEMÍ

			PAMÁTKY MÍSTNÍHO VÝZNAMU
			OCHRANA PROSTOROVÝCH, KOMPOZIČNÍCH A HISTORICKÝCH HODNOT

ÚZEMNÍ SYSTÉM EKOLOGICKÉ STABILITY

			LOKÁLNÍ BIOKORIDOR
			LOKÁLNÍ BIOCENTRUM
			REGIONÁLNÍ BIOCENTRUM
			NADREGIONÁLNÍ BIOKORIDOR
			INTERAKČNÍ PRVKY LINIOVÉ
			INTERAKČNÍ PRVKY PLOŠNÉ
			HRANICE OCHRANNÉHO PÁSMA NRBK
			LINIOVÁ ZELEŇ

ZÁZNAM O ÚČINNOSTI	SPRÁVNÍ ORGÁN VYDÁVAJÍCÍ ÚZEMNÍ PLÁN
OPRÁVNĚNÁ OSOBA POŘIZOVATELE	ZASTUPITELSTVO OBCE PŘEMYSLOVICE
JMÉNO A PŘÍJMENÍ	DATUM VYDÁNÍ
ING.JAN KOŠŤÁL	27.6.2012
FUNKCE	ČÍSLO JEDNACÍ
VEDOUCÍ STAVEBNÍHO ÚŘADU MAGISTRÁTU MĚSTA PROSTĚJOVA	UZ/104/2012
PODPIS	DATUM NABYTÍ ÚČINNOSTI
	24.7.2012

RAZÍTKO

AUTORSKÝ KOLEKTIV

URBANISMUS, PF	ING.ARCH.PETR MALÝ		PLYNOFIKACE	ING.ZDENĚK ŠPAČIL	
			ELEKTRO	ING.ZDENĚK ROZSYPAL	
VODNÍ HOSPODÁŘSTVÍ	ING.ZDENĚK ŠPAČIL		OBCE	ING.IVO MACHAN	
DATUM	ČERVEN 2012	MĚŘÍTKO	1 : 5000	POŘIZOVATEL	Mist Pv

PŘEMYSLOVICE

ÚZEMNÍ PLÁN

HLAVNÍ VÝKRES

ČÍSLO VÝKRESU: 2

ČÁST: B

AUTORIZOVANÝ ARCHITEKT
ING.ARCH.PETR MALÝ
ČÍSLO AUTORIZACE ČKA: 1089